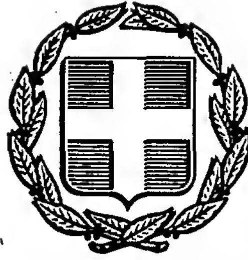


ΕΦΗΜΕΡΙΣ ΤΗΣ ΚΥΒΕΡΝΗΣΕΩΣ
ΤΗΣ ΕΛΛΗΝΙΚΗΣ ΔΗΜΟΚΡΑΤΙΑΣ

ΑΘΗΝΑ 30 ΙΟΥΛΙΟΥ 1991	ΤΕΥΧΟΣ ΔΕΥΤΕΡΟ	ΑΡΙΘΜΟΣ ΦΥΛΛΟΥ 594

ΠΕΡΙΕΧΟΜΕΝΑ

ΥΠΟΥΡΓΙΚΕΣ ΑΠΟΦΑΣΕΙΣ ΚΑΙ ΕΓΚΡΙΣΕΙΣ

ΥΠΟΥΡΓΙΚΕΣ ΑΠΟΦΑΣΕΙΣ & ΕΓΚΡΙΣΕΙΣ

Αριθ. ΥΠΠΟ/ΑΡΧ/Α1/Φ43/29186/1507 (1)

Χαρακτηρισμός περιοχών στην Κοινότητα Χαλανδρίτσας Πατρών ως αρχαιολογικών χώρων.

Ο ΥΠΟΥΡΓΟΣ ΠΟΛΙΤΙΣΜΟΥ

Έχοντας υπόψη:

1. Το Ν.1558/85 ΦΕΚ 137/τ.α/26.7.85 «Περί Κυβερνήσεως και Κυβερνητικών Οργάνων».

2. Τις διατάξεις του Κ.Ν.5351/1932 «Περί Αρχαιοτήτων».

3. Την ομόφωνη γνωμοδότηση του Τοπικού Συμβουλίου Μνημείων Ν. Δυτικής Ελλάδος, όπως διατυπώθηκε στην αρ. 3/18.6.91 συνεδρία του, αποφασίζουμε:

Κηρύσσουμε ως αρχαιολογικούς χώρους τις παρακάτω περιοχές, που βρίσκονται στην Κοινότητα Χαλανδρίτσας Πατρών:

α. Το Λόφο «Σταυρό», για λόγους προστασίας του σημαντικότατου μυκηναϊκού οικισμού που εκτείνεται στις πλευρές του, χρονολογείται στην ΥΕΙΙΙΒ - Γ και συνεχίζει να κατοικείται μέχρι την υπομυκηναϊκή εποχή.

Ο χώρος οριοθετείται στο συνημμένο τοπογραφικό διάγραμμα (Κλ. 1:5.000) με συνεχόμενη γραμμή και ορίζεται από τα σημεία ΑΒΓΔΕΖΗ - Α, που αντιστοιχούν στις εξής συντεταγμένες:

Κ Φ Χ 1:100.000 ΠΑΤΡΑ – ΝΑΥΠΑΚΤΟΣ
Φ.Λ:38° 15' – 1° 45' Φ. ΧΑΡΤΗ

ΣΗΜΕΙΟ:	Χ	Ψ	1:5.000
Α	– 16.190	– 15.100	6235/8
Β	– 14.620	– 15.155	»
Γ	– 15.755	– 15.740	»
Δ	– 15.140	– 15.760	»
Ε	– 15.310	– 16.280	»
Ζ	– 15.900	– 16.125	»

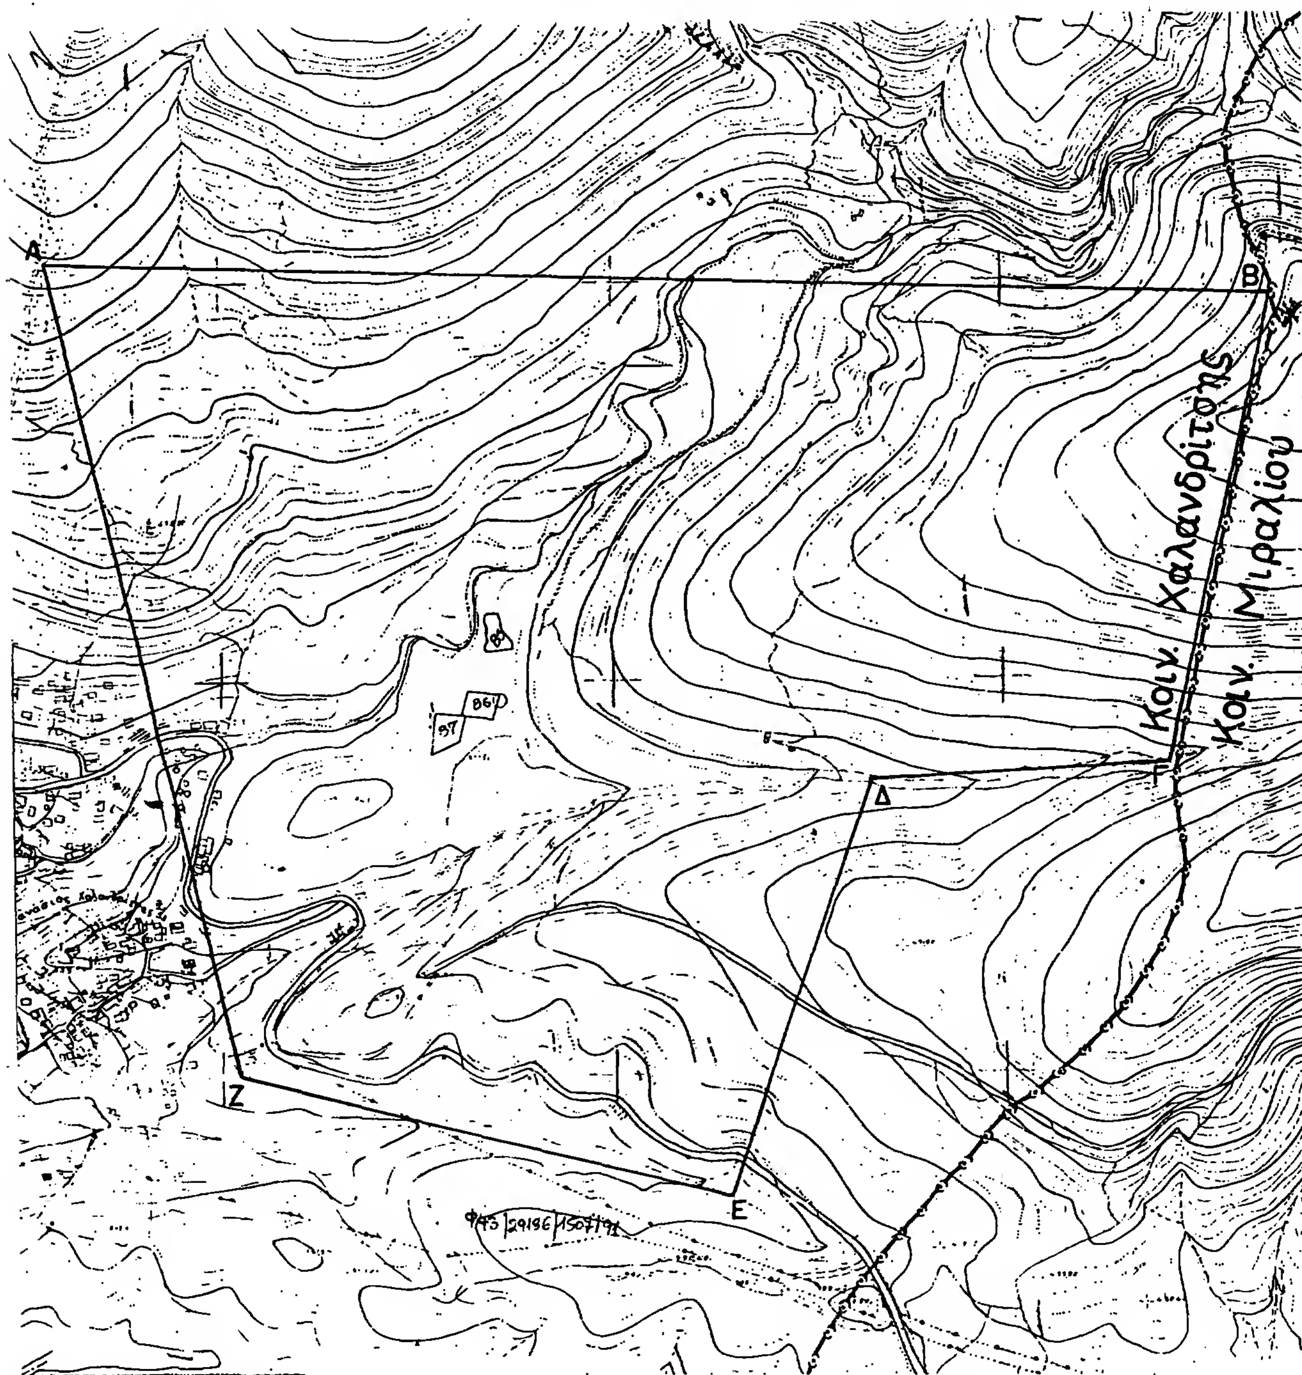
β. Τις θέσεις «Αγ. Βασίλειος» και «Τρουμπές», στα δυτικά της Χαλανδρίτσας, για λόγους προστασίας συμαντικού και εκτεταμένου μυκηναϊκού νεκροταφείου, γνωστού ήδη από το 1928. Ο χώρος οριοθετείται με συνεχόμενη γραμμή στο συνημμένο Φ.Χ (1:5.000) της Γ.Υ.Σ., ορίζεται απο τα σημεία ΗΘΙΚΛΜΝ - Η, που αντιστοιχούν σε πίνακα συντεταγμένων, ως εξής:

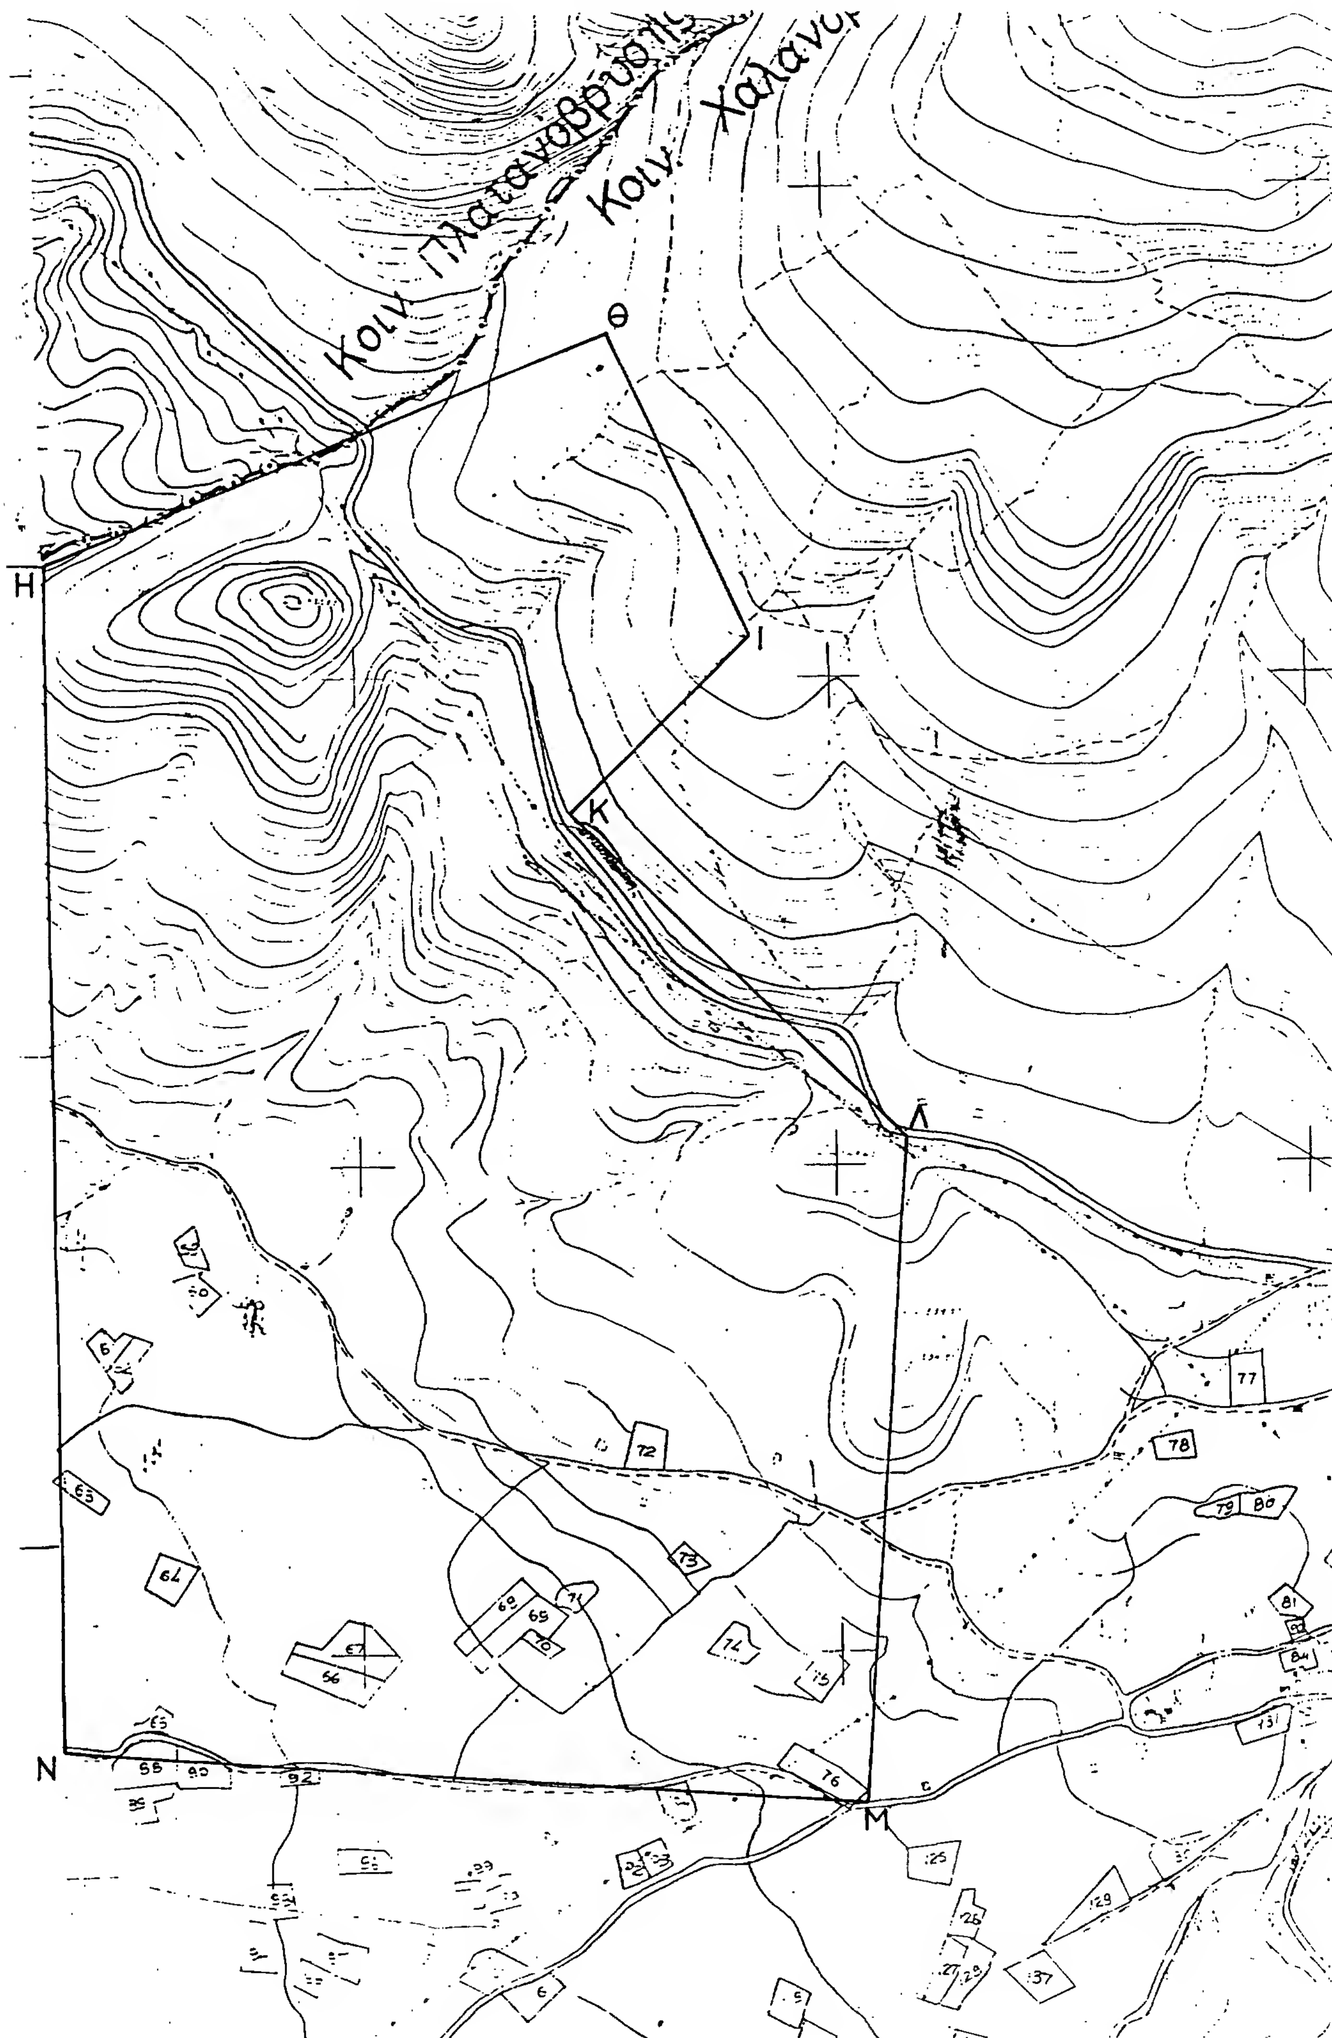
Κ Φ Χ 1:100.000 ΠΑΤΡΑ – ΝΑΥΠΑΚΤΟΣ
Φ.Λ:38° 15' – 1° 45' Φ. ΧΑΡΤΗ

ΣΗΜΕΙΟ:	Χ	Ψ	1:5.000
Η	– 15.780	– 15.000	6235/8
Θ	– 17.175	– 14.755	»
Ι	– 17.050	– 15.080	»
Κ	– 17.220	– 15.270	»
Λ	– 16.880	– 15.595	»
Μ	– 16.930	– 16.280	»
Ν	– 15.780	– 15.000	»

Αθήνα, 5 Ιουλίου 1991

Ο ΥΠΟΥΡΓΟΣ
ΤΖΑΝΝΗΣ ΤΖΑΝΝΕΤΑΚΗΣ


A
B
Γ
Δ
E
Z
Κοιν. Χαλανδρίτσης
Κοιν. Μιραλίου
86
87


Κοιν. Χαλανο
Θ
Η
Ι
Κ
Λ
Μ
Ν
77
78
72
73
63
64
66
67
68
69
70
71
74
75
76
79
80
81
84
92
125
129
137

Αριθ. 4794 (2)

Σύσταση ιδίου Νομικού Προσώπου στην Κοινότητα Κάτω Γερακαρίου Ν. Ζακύνθου με την επωνυμία «Σχολική επιτροπή Νηπιαγωγείου Κάτω Γερακαρίου».

Ο ΝΟΜΑΡΧΗΣ ΖΑΚΥΝΘΟΥ

Έχοντας υπόψη:

1. Τις διατάξεις: (α) την παράγρ. 8 - 15 του άρθρου 5 του Ν. 1894/1990 «Για την Ακαδημία Αθηνών και άλλες εκπαιδευτικές διατάξεις» (Α' 110) και (β) του άρθρου 187 του Δημοτικού και Κοινοτικού Κώδικα (Π.Δ. 323/1989) (Α' 146).

2. Την αριθ. 26/1991 απόφαση του Κοινοτικού Συμβουλίου Κάτω Γερακαρίου του Νομού Ζακύνθου για σύσταση σχολικής επιτροπής, αποφασίζουμε:

1. Συνιστούμε στην Κοινότητα Κάτω Γερακαρίου του Νομού Ζακύνθου ίδιο νομικό πρόσωπο με την επωνυμία «Σχολική Επιτροπή Νηπιαγωγείου Κάτω Γερακαρίου».

Η συνιστώμένη με την απόφαση αυτή σχολική επιτροπή διοικείται από πενταμελές Διοικητικό Συμβούλιο, αποτελούμενο από:

α) Τον εκάστοτε Πρόεδρο της Κοινότητας ως Πρόεδρο της Σχολικής Επιτροπής.

β) Την εκάστοτε Διευθύντρια του Νηπιαγωγείου.

γ) Δύο (2) Κοινοτικούς Συμβούλους.

δ) Έναν (1) δημότη κάτοικο της Κοινότητας, που ορίζεται με απόφαση του Κοινοτικού Συμβουλίου.

2. Η θητεία του πρώτου Διοικητικού Συμβουλίου της συνιστωμένης με την απόφαση αυτή Σχολικής Επιτροπής λήγει με τη λήξη της δημοτικής και Κοινοτικής περιόδου 1991 - 1994.

Η θητεία των μελών του Διοικητικού Συμβουλίου ακολουθεί την δημοτική και κοινοτική περίοδο.

3. Το Διοικητικό Συμβούλιο της Σχολικής Επιτροπής εκλέγει τον Αντιπρόεδρο και τον Γραμματέα του.

4. Σκοπός του Νομικού Προσώπου είναι:

α) Η διαχείριση των πιστώσεων που διατίθενται για την κάλυψη των δαπανών λειτουργίας, θέρμανσης, φωτισμού, ύδρευσης, τηλεφώνου, αποχέτευσης, αγοράς αναλωσίμων υλικών κ.λ.π.

β) Η αμοιβή καθαριστριών.

γ) Η εκτέλεση έργων για την επισκευή και συντήρηση των σχολείων και του κάθε είδους εξοπλισμού τους.

δ) Η εισήγηση προς τις αντίστοιχες διευθύνσεις πρωτοβάθμιας και δευτεροβάθμιας εκπαίδευσης για τον εφοδιασμό από τον Οργανισμό Σχολικών Κτιρίων των σχολείων με έπιπλα και εξοπλιστικά είδη και από το Υπουργείο Εθνικής Παιδείας και Θρησκευμάτων με βιβλία για τις σχολικές Βιβλιοθήκες.

ε) Η διαχείριση των εσόδων από την ενδεχόμενη εκμετάλλευση των σχολικών κυλικείων και

στ) Η λήψη κάθε άλλου μέτρου που κρίνεται αναγκαίο για τη στήριξη της Διοικητικής λειτουργίας των σχολικών μονάδων.

5. Πόροι της σχολικής Επιτροπής είναι:

α) Η ετήσια επιχορήγηση του Κράτους.

β) Η ετήσια επιχορήγηση της Κοινότητας Κάτω Γερακαρίου.

γ) Κάθε είδους εισφορές, δωρεές, κληρονομίες και κληροδοσίες.

6. Το Νομικό Πρόσωπο εκπροσωπείται στο Δικαστήριο και σε κάθε Δημόσια Αρχή από τον Πρόεδρο του Δ.Σ. και όταν αυτός απουσιάζει ή κωλύεται από τον Αντιπρόεδρο.

Η απόφαση αυτή να δημοσιευθεί στην Εφημερίδα της Κυβερνήσεως.

Ζάκυνθος, 5 Ιουλίου 1991

Ο Νομάρχης
ΠΑΝΑΓΗΣ ΜΑΡΚΑΤΟΣ

Αριθ. 4541 (3)

Σύσταση ιδίου Νομικού Προσώπου στην Κοινότητα Αγαλά Ν. Ζακύνθου με την επωνυμία «Σχολική επιτροπή Δημοτικού Σχολείου Αγαλά».

Ο ΝΟΜΑΡΧΗΣ ΖΑΚΥΝΘΟΥ

Έχοντας υπόψη:

1. Τις διατάξεις: (α) την παράγρ. 8 - 15 του άρθρου 5 του Ν. 1894/1990 «Για την Ακαδημία Αθηνών και άλλες εκπαιδευτικές διατάξεις» (Α' 110) και (β) του άρθρου 187 του Δημοτικού και Κοινοτικού Κώδικα (Π.Δ. 323/1989) (Α' 146).

2. Την αριθ. 24/1991 απόφαση του Κοινοτικού Συμβουλίου Αγαλά του Νομού Ζακύνθου για σύσταση σχολικής επιτροπής, αποφασίζουμε:

1. Συνιστούμε στην Κοινότητα Αγαλά του Νομού Ζακύνθου ίδιο νομικό πρόσωπο με την επωνυμία «Σχολική Επιτροπή Δημοτικού Σχολείου Αγαλά».

Η συνιστωμένη με την απόφαση αυτή σχολική επιτροπή διοικείται από πενταμελές Διοικητικό Συμβούλιο, αποτελούμενο από:

α) Τον εκάστοτε Πρόεδρο της Κοινότητας ως Πρόεδρο της Σχολικής Επιτροπής.

β) Τον εκάστοτε Διευθυντή του Δημοτικού Σχολείου.

γ) Δύο (2) Κοινοτικούς Συμβούλους.

δ) Έναν (1) δημότη κάτοικο της Κοινότητας, που ορίζεται με απόφαση του Κοινοτικού Συμβουλίου.

2. Η θητεία του πρώτου Διοικητικού Συμβουλίου της συνιστωμένης με την απόφαση αυτή Σχολικής Επιτροπής λήγει με τη λήξη της δημοτικής και Κοινοτικής περιόδου 1991 - 1994.

Η θητεία των μελών του Διοικητικού Συμβουλίου ακολουθεί την δημοτική και κοινοτική περίοδο.

3. Το Διοικητικό Συμβούλιο της Σχολικής Επιτροπής εκλέγει τον Αντιπρόεδρο και τον Γραμματέα του.

4. Σκοπός του Νομικού Προσώπου είναι:

α) Η διαχείριση των πιστώσεων που διατίθενται για την κάλυψη των δαπανών λειτουργίας, θέρμανσης, φωτισμού, ύδρευσης, τηλεφώνου, αποχέτευσης, αγοράς αναλωσίμων υλικών κ.λ.π.

β) Η αμοιβή καθαριστριών.

γ) Η εκτέλεση έργων για την επισκευή και συντήρηση των σχολείων και του κάθε είδους εξοπλισμού τους.

δ) Η εισήγηση προς τις αντίστοιχες διευθύνσεις προτοβάθμιας και δευτεροβάθμιας εκπαίδευσης για τον εφοδιασμό από τον Οργανισμό Σχολικών Κτιρίων των σχολείων με έπιπλα και εξοπλιστικά είδη και από το Υπουργείο Εθνικής Παιδείας και Θρησκευμάτων με βιβλία για τη σχολικές Βιβλιοθήκες.

ε) Η διαχείριση των εσόδων από την ενδεχόμενη εκμετάλλευση των σχολικών κυλικείων και

στ) Η λήψη κάθε άλλου μέτρου που κρίνεται αναγκαίο για τη στήριξη της Διοικητικής λειτουργίας των σχολικών μονάδων.

5. Πόροι της σχολικής Επιτροπής είναι:

α) Η ετήσια επιχορήγηση του Κράτους.

β) Η ετήσια επιχορήγηση της Κοινότητας Αγαλά.

γ) Κάθε είδους εισφορές, δωρεές, κληρονομίες και κληροδοσίες.

6. Το Νομικό Πρόσωπο εκπροσωπείται στο Δικαστήριο και σε κάθε Δημόσια Αρχή από τον Πρόεδρο του Δ.Σ. και όταν αυτός απουσιάζει ή κωλύεται από τον Αντιπρόεδρο.

Η απόφαση αυτή να δημοσιευθεί στην Εφημερίδα της Κυβερνήσεως.

Ζάκυνθος, 5 Ιουλίου 1991

Ο Νομάρχης
ΠΑΝΑΓΗΣ ΜΑΡΚΑΤΟΣ

Αριθ. 9.870 (4)

Σύσταση ιδίου Νομικού Προσώπου στην Κοινότητα Σκανδάλου Ν. Θεσπρωτίας με την επωνυμία «Σχολική επιτροπή Νηπιαγωγείου Κοινότητας Σκανδάλου».

Ο ΝΟΜΑΡΧΗΣ ΘΕΣΠΡΩΤΙΑΣ

Έχοντας υπόψη:

1. Τις διατάξεις του Π. Δ/τος 331/83, του άρθρου 187 του Δ.Κ.Κ. (Π.Δ. 323/89) και του Ν.1894/90.

2. Την αριθ. 41/1991 απόφαση του Κοινοτικού Συμβουλίου Σκανδάλου περί συστάσεως ιδίου Νομικού Προσώπου με την επωνυμία «Σχολική Επιτροπή Νηπιαγωγείου Κοινότητας Σκανδάλου», αποφασίζουμε:

1. Συνιστούμε στην Κοινότητα Σκανδάλου του Νομού Θεσπρωτίας ίδιο νομικό πρόσωπο με την επωνυμία «Σχολική Επιτροπή Νηπιαγωγείου Κοινότητας Σκανδάλου».

2. Σκοπός του Νομικού Προσώπου είναι:

- Η διαχείριση των πιστώσεων που διατίθενται για τις λειτουργικές δαπάνες καθαριότητας, θέρμανσης, φωτισμού, ύδρευσης, τηλεφώνου, αποχέτευσης, αναλωσίμων υλικών κ.λ.π.

- Η εκτέλεση μικρών έργων για επισκευή και συντήρηση των διδακτηρίων.

- Η αποκατάσταση φθορών και ζημιών των επίπλων, εξοπλισμού και γενικά των διδακτηριακών εγκαταστάσεων.

- Η φροντίδα για την εξεύρεση άλλων πόρων και ο εφοδιασμός της σχολικής μονάδος, με έπιπλα και σκεύη, με βιβλία για τη σχολική Βιβλιοθήκη και γενικά μ' όλα τα μέσα που είναι απαραίτητα για την λειτουργία τους και γενικότερα η λήψη όλων των μέτρων που κρίνονται αναγκαία για τη στήριξη της διοικητικής λειτουργίας της σχολικής μονάδος.

3. Το Νομικό Πρόσωπο διοικείται από πενταμελές Διοικητικό Συμβούλιο αποτελούμενο από:

α) Τον εκάστοτε Πρόεδρο της Κοινότητας Σκανδάλου, ως Πρόεδρο.

β) Δύο κοινοτικούς Συμβούλους, που ορίζονται με απόφαση του Κ.Σ.

γ) Τον εκάστοτε Διευθυντή του Νηπιαγωγείου και

δ) Ένα δημότη - κάτοικο της Κοινότητας, (Ελλείψει Συλλόγου Γονέων και κηδεμόνων).

4. Η θητεία του πρώτου Διοικητικού Συμβουλίου του Νομικού αυτού Προσώπου λήγει με τη λήξη της παρούσας Κοινοτικής περιόδου.

Η θητεία των μελών του Διοικητικού Συμβουλίου ακολουθεί την Κοινοτική περίοδο.

Το Διοικητικό Συμβούλιο εκλέγει Αντιπρόεδρο και Γραμματέα.

5. Πόροι του Νομικού Προσώπου είναι:

α) Ετήσια επιχορήγηση της Κοινότητας με ποσό 50.000 δρχ.

β) Ετήσια επιχορήγηση του Κράτους.

γ) Κάθε είδους εισφορές, δωρεές, κληρονομιές, κληροδοσίες.

δ) Εισπράξεις από το αντίτιμο των παρεχομένων πραγμάτων ή υπηρεσιών.

ε) Προσόδοι από την περιουσία του. Όλη η ακίνητη περιουσία που ανήκε στα καταργηθέντα Σχολεία των Συν/σμών Μανδροτόπου και Αγοράς και της Κοινότητας Σκανδάλου και των Νηπιαγωγείων Αγοράς, Μανδροτόπου και της Κοινότητας Σκανδάλου.

6. Το Νομικό Πρόσωπο εκπροσωπείται στα Δικαστήρια και σε κάθε Δημόσια Αρχή από τον Πρόεδρο του Δ.Σ. και όταν αυτός απουσιάζει ή κωλύεται από τον Αντιπρόεδρο.

Η απόφαση αυτή να δημοσιευθεί στην Εφημερίδα της Κυβερνήσεως.

Ηγουμενίτσα, 9 Ιουλίου 1991

Ο Νομάρχης
ΧΑΡΙΛΑΟΣ ΦΡΑΓΚΟΥΛΗΣ

Αριθ. 8226 (5)

Ανάκληση της 9301/7.8.86 απόφασης Νομάρχη Ιωαννίνων.

Η ΝΟΜΑΡΧΗΣ ΙΩΑΝΝΙΝΩΝ

Έχοντας υπόψη:

1. Τις διατάξεις των άρθρων:

α) 197 του Αγροτικού Κώδικα (ΦΕΚ 342/1949 τ. Α).

β) Του Β.Δ. 709/70 «περί καθορισμού των διατηρουμένων υπέρ του Υπουργείου Γεωργίας αρμοδιοτήτων κ.λ.π.».

2. Την υπ' αριθ. 9301/7.8.86 απόφασή μας περί μεταβιβάσεως κοινοχρήστων τεμαχίων της διανομής του συν/σμού Κουκλεσίου στην Κοινότητα Κουκλεσίου.

3. Την υπ' αριθ. 5476/18.4.88 απόφαση για αναμόρφωση της διανομής συν/σμού Κουκλεσίου έτους 1958.

4. Το υπ' αριθ. 1ο/17.5.91 πρακτικό της Επιτροπής Οριστικών Διανομών.

5. Το γεγονός ότι η αναμόρφωση της Διανομής του ανωτέρω συν/σμού αποσκοπεί στην Κοινή ωφέλεια των κατοίκων, αποφασίζουμε:

Ανακαλούμε την υπ' αριθ. 9301/7.8.86 απόφασή μας (ΦΕΚ 716/23.10.86 τ. Β').

Η απόφαση αυτή να δημοσιευθεί στην Εφημερίδα της Κυβερνήσεως.

Ιωάννινα, 4 Ιουλίου 1991

Η Νομάρχης
Β. ΚΟΚΚΙΝΟΥ

Αριθ. 5755 (6)

Μερική ανάκληση της 18906/π.ε. 5.1.1990 απόφασης Νομάρχη Ιωαννίνων.

Η ΝΟΜΑΡΧΗΣ ΙΩΑΝΝΙΝΩΝ

Έχοντας υπόψη:

α. Τις διατάξεις των άρθρων:

I. 197 του Αγροτικού Κώδικα (ΦΕΚ 342/1949 τ.Α').

II. 23 και 24 του Π.Δ. 323/1989.

III. Του Β.Δ. 709/1970 περί καθορισμού των διατηρουμένων υπέρ του Υπουργού Γεωργίας κ.λ.π. αρμοδιοτήτων.

IV. 38 παρ. 4 του Ν.1337/83.

β. Το υπ' αριθ. 630/4.2.1991 έγγραφο του Τμήματος Πολεοδομίας.

γ) Την υπ' αριθ. 24/1991 απόφαση του Κοινοτικού Συμβουλίου της Κοινότητας Κουκλιών.

δ) Τα κτηματολογικά στοιχεία της αναμορφωθείσης τα έτη 1976 - 1978 οριστικής διανομής συνοικισμού «Κουκλιού» Ιωαννίνων έτους 1967.

ε) Την υπ' αριθ. 18906 π.ε./5.1.1990 απόφασή μας περί μεταβιβάσεως της κυριότητας των κοινοχρήστων εκτάσεων της ανωτέρω διανομής στην Κοινότητα Κουκλιών που δημοσιεύτηκε στο ΦΕΚ 35/25.1.90 τ.Β', αποφασίζουμε:

Ανακαλούμε την διάταξη της ανωτέρω απόφασής μας περί μεταβιβάσεως της κυριότητας του υπ' αριθ. 512 τεμαχίου εμβαδού 648 τ.μ. «Πλατεία» της ανωτέρω διανομής στην Κοινότητα Κουκλιών.

Η απόφαση αυτή να δημοσιευθεί στην Εφημερίδα της Κυβερνήσεως.

Ιωάννινα, 4 Ιουλίου 1991

Η Νομάρχης
ΒΑΣΙΛΙΚΗ ΚΟΚΚΙΝΟΥ

Αριθ. Β.13445 (7)

Σύσταση ιδίου Νομικού Προσώπου στο Δήμο Σοφάδων Ν. Καρδίτσας με την επωνυμία «Σχολική Επιτροπή Λυκείου».

Ο ΝΟΜΑΡΧΗΣ ΚΑΡΔΙΤΣΑΣ

Έχοντας υπόψη:

1. Τις διατάξεις: (α) των παράγρ. 8 - 15 του άρθρου 5 του Ν. 1894/1990 «Για την Ακαδημία Αθηνών και άλλες εκπαιδευτικές διατάξεις» (Α' 110) και (β) του άρθρου 187 του Δημοτικού και Κοινοτικού Κώδικα (Π.Δ. 323/1989) (Α' 146).

2. Την αριθ. 63/1991 απόφαση του Δημοτικού Συμβουλίου Σοφάδων του Νομού Καρδίτσας για σύσταση σχολικής επιτροπής, αποφασίζουμε:

1. Συνιστούμε στο Δήμο Σοφάδων του Νομού Καρδίτσας ίδιο νομικό πρόσωπο με την επωνυμία «Σχολική Επιτροπή Λυκείου».

Η συνιστωμένη με την απόφαση αυτή σχολική επιτροπή διοικείται από πενταμελές Διοικητικό Συμβούλιο, αποτελούμενο από:

α) Ένα (1) Δημοτικό Σύμβουλο που θα ορίζεται με απόφαση του Δ.Σ. ως Πρόεδρο της Σχολικής Επιτροπής.

β) Ένα (1) Δημοτικό Σύμβουλο που θα ορίζεται με απόφαση του Δ.Σ. ως μέλος της Σχολικής Επιτροπής.

γ) Τον εκάστοτε Διευθυντή του Λυκείου Σοφάδων.

δ) Έναν (1) εκπρόσωπο του συλλόγου γονέων και κηδεμόνων Λυκείου Σοφάδων.

ε) Ένα (1) μαθητή Λυκείου εκπρόσωπο της μαθητικής Κοινότητας Λυκείου Σοφάδων.

2. Η θητεία του πρώτου Διοικητικού Συμβουλίου της συνιστωμένης με την απόφαση αυτή Σχολικής Επιτροπής λήγει με τη λήξη της Δημοτικής και Κοινοτικής περιόδου 1991 - 1994.

Η θητεία των μελών του Διοικητικού Συμβουλίου ακολουθεί την Δημοτική και Κοινοτική περίοδο.

3. Το Διοικητικό Συμβούλιο της Σχολικής Επιτροπής εκλέγει τον Αντιπρόεδρο και τον Γραμματέα του.

4. Σκοπός του Νομικού Προσώπου είναι:

α) Η διαχείριση των πιστώσεων που διατίθενται για την κάλυψη των δαπανών λειτουργίας, θέρμανσης, φωτισμού, ύδρευσης, τηλεφώνου, αποχέτευσης, αγοράς αναλωσίμων υλικών κ.λ.π.

β) Η αμοιβή καθαριστριών.

γ) Η εκτέλεση έργων για επισκευή και συντήρηση των σχολείων και του κάθε είδους εξοπλισμού τους.

δ) Η εισήγηση προς τις αντίστοιχες διευθύνσεις προτοβάθμιας και δευτεροβάθμιας (1) εκπαίδευσης για τον εφοδιασμό από τον Οργανισμό Σχολικών Κτιρίων των σχολείων με έπιπλα και εξοπλιστικά είδη και από το Υπουργείο Εθνικής Παιδείας και Θρησκευμάτων με βιβλία για τη σχολικές Βιβλιοθήκες.

ε) Η διαχείριση των εσόδων από την ενδεχόμενη εκμετάλλευση των σχολικών κυλικείων και

στ) Η λήψη κάθε άλλου μέτρου που κρίνεται αναγκαίο για τη στήριξη της Διοικητικής λειτουργίας των σχολικών μονάδων.

5. Πόροι της σχολικής Επιτροπής είναι:

α) Η ετήσια επιχορήγηση του Κράτους.

β) Η ετήσια επιχορήγηση του Δήμου Σοφάδων.

γ. Κάθε είδους εισφορές, δωρεές, κληρονομίες, κληροδοσίες.

6. Το Νομικό Πρόσωπο εκπροσωπείται στο Δικαστήριο και σε κάθε Δημόσια Αρχή από τον Πρόεδρο του Δ.Σ. και όταν αυτός απουσιάζει ή κωλύεται από τον Αντιπρόεδρο.

Η απόφαση αυτή να δημοσιευθεί στην Εφημερίδα της Κυβερνήσεως.

Καρδίτσα, 28 Ιουνίου 1991

Ο Νομάρχης
ΣΟΛΩΝ ΚΑΤΣΙΚΗΣ

Αριθ. Β. 13447 (8)

Σύσταση ιδίου Νομικού Προσώπου στο Δήμο Σοφάδων Ν. Καρδίτσας με την επωνυμία «Σχολική Επιτροπή πρώτου (1ου) Γυμνασίου».

Ο ΝΟΜΑΡΧΗΣ ΚΑΡΔΙΤΣΑΣ

Έχοντας υπόψη:

1. Τις διατάξεις: (α) των παράγρ. 8 - 15 του άρθρου 5 του Ν. 1894/1990 «Για την Ακαδημία Αθηνών και άλλες εκπαιδευτικές διατάξεις» (Α' 110) και (β) του άρθρου 187 του Δημοτικού και Κοινοτικού Κώδικα (Π.Δ. 323/1989) (Α' 146).

2. Την αριθ. 61/1991 απόφαση του Δημοτικού Συμβουλίου Σοφάδων του Νομού Καρδίτσας για σύσταση σχολικής επιτροπής, αποφασίζουμε:

1. Συνιστούμε στο Δήμο Σοφάδων του Νομού Καρδίτσας ίδιο νομικό πρόσωπο με την επωνυμία «Σχολική Επιτροπή πρώτου (1ου) Γυμνασίου Σοφάδων».

Η συνιστώμενη με την απόφαση αυτή σχολική επιτροπή διοικείται από πενταμελές Διοικητικό Συμβούλιο, αποτελούμενο από:

α) Ένα (1) Δημοτικό Σύμβουλο που θα ορίζεται με απόφαση του Δ.Σ. ως Πρόεδρο της Σχολικής Επιτροπής.

β) Ένα (1) Δημοτικό Σύμβουλο που θα ορίζεται με απόφαση του Δ.Σ. ως μέλος της Σχολικής Επιτροπής.

γ) Τον εκάστοτε Διευθυντή του πρώτου (1ου) Γυμνασίου Σοφάδων.

δ) Έναν εκπρόσωπο του συλλόγου γονέων και κηδεμόνων πρώτου (1ου) γυμνασίου Σοφάδων.

ε) Ένα (1) μαθητή πρώτου (1ου) Γυμνασίου Σοφάδων ως εκπρόσωπο της μαθητικής Κοινότητας.

2. Η θητεία του πρώτου Διοικητικού Συμβουλίου της συνιστώμενης με την απόφαση αυτή Σχολικής Επιτροπής λήγει με τη λήξη της Δημοτικής και Κοινοτικής περιόδου 1991 - 1994.

Η θητεία των μελών του Διοικητικού Συμβουλίου ακολουθεί την Δημοτική και Κοινοτική περίοδο.

3. Το Διοικητικό Συμβούλιο της Σχολικής Επιτροπής εκλέγει τον Αντιπρόεδρο και τον Γραμματέα του.

4. Σκοπός του Νομικού Προσώπου είναι:

α) Η διαχείριση των πιστώσεων που διατίθενται για την κάλυψη των δαπανών λειτουργίας, θέρμανσης, φωτισμού, ύδρευσης, τηλεφώνου, αποχέτευσης, αγοράς αναλωσίμων υλικών κ.λ.π.

β) Η αμοιβή καθαριστριών.

γ) Η εκτέλεση έργων για επισχευή και συντήρηση των σχολείων και του κάθε είδους εξοπλισμού τους.

δ) Η εισήγηση προς τις αντίστοιχες διευθύνσεις πρωτοβάθμιας και δευτεροβάθμιας (1) εκπαίδευσης για τον εφοδιασμό από τον Οργανισμό Σχολικών Κτιρίων των σχολείων με έπιπλα και εξοπλιστικά είδη και από το Υπουργείο Εθνικής Παιδείας και Θρησκευμάτων με βιβλία για τη σχολικές Βιβλιοθήκες.

ε) Η διαχείριση των εσόδων από την ενδεχόμενη εκμετάλλευση των σχολικών κυλικείων και

στ) Η λήψη κάθε άλλου μέτρου που κρίνεται αναγκαίο για τη στήριξη της Διοικητικής λειτουργίας των σχολικών μονάδων.

5. Πόροι της σχολικής Επιτροπής είναι:

α) Η ετήσια επιχορήγηση του Κράτους.

β) Η ετήσια επιχορήγηση του Δήμου Σοφάδων.

γ) Κάθε είδους εισφορές, δωρεές, κληρονομίες, κληροδοσίες.

6. Το Νομικό Πρόσωπο εκπροσωπείται στο Δικαστήριο και σε κάθε Δημόσια Αρχή από τον Πρόεδρο του Δ.Σ. και όταν αυτός απουσιάζει ή κωλύεται από τον Αντιπρόεδρο.

Η απόφαση αυτή να δημοσιευθεί στην Εφημερίδα της Κυβερνήσεως.

Καρδίτσα, 28 Ιουνίου 1991

Ο Νομάρχης
ΣΟΛΩΝ ΚΑΤΣΙΚΗΣ

Αριθ. Β. 13446 (9)

Σύσταση ιδίου Νομικού Προσώπου στο Δήμο Σοφάδων Ν. Καρδίτσας με την επωνυμία «Σχολική Επιτροπή δευτέρου (2ου) Γυμνασίου».

Ο ΝΟΜΑΡΧΗΣ ΚΑΡΔΙΤΣΑΣ

Έχοντας υπόψη:

1. Τις διατάξεις: (α) των παράγρ. 8 - 15 του άρθρου 5 του Ν. 1894/1990 «Για την Ακαδημία Αθηνών και άλλες εκπαιδευτικές διατάξεις» (Α' 110) και (β) του άρθρου 187 του Δημοτικού και Κοινοτικού Κώδικα (Π.Δ. 323/1989) (Α' 146).

2. Την αριθ. 62/1991 απόφαση του Δημοτικού Συμβουλίου Σοφάδων του Νομού Καρδίτσας για σύσταση σχολικής επιτροπής, αποφασίζουμε:

1. Συνιστούμε στο Δήμο Σοφάδων του Νομού Καρδίτσας ίδιο νομικό πρόσωπο με την επωνυμία «Σχολική Επιτροπή δευτέρου (2ου) Γυμνασίου Σοφάδων».

Η συνιστωμένη με την απόφαση αυτή σχολική επιτροπή διοικείται από πενταμελές Διοικητικό Συμβούλιο, αποτελούμενο από:

α) Ένα (1) Δημοτικό Σύμβουλο που θα ορίζεται με απόφαση του Δ.Σ. ως Πρόεδρο της Σχολικής Επιτροπής.

β) Ένα (1) Δημοτικό Σύμβουλο που θα ορίζεται με απόφαση του Δ.Σ. ως μέλος της Σχολικής Επιτροπής.

γ) Τον εκάστοτε Διευθυντή του δευτέρου (2ου) Γυμνασίου Σοφάδων.

δ) Έναν (1) εκπρόσωπο του συλλόγου γονέων και κηδεμόνων δευτέρου (2ου) Γυμνασίου Σοφάδων.

ε) Ένα (1) μαθητή του δευτέρου (2ου) Γυμνασίου Σοφάδων.

2. Η θητεία του πρώτου Διοικητικού Συμβουλίου της συνιστωμένης με την απόφαση αυτή Σχολικής Επιτροπής λήγει με τη λήξη της Δημοτικής και Κοινοτικής περιόδου 1991 - 1994.

Η θητεία των μελών του Διοικητικού Συμβουλίου ακολουθεί την Δημοτική και Κοινοτική περίοδο.

3. Το Διοικητικό Συμβούλιο της Σχολικής Επιτροπής εκλέγει τον Αντιπρόεδρο και τον Γραμματέα του.

4. Σκοπός του Νομικού Προσώπου είναι:

α) Η διαχείριση των πιστώσεων που διατίθενται για την κάλυψη των δαπανών λειτουργίας, θέρμανσης, φωτισμού, ύδρευσης, τηλεφώνου, αποχέτευσης, αγοράς αναλωσίμων υλικών κ.λ.π.

β) Η αμοιβή καθαριστριών.

γ) Η εκτέλεση έργων για επισκευή και συντήρηση των σχολείων και του κάθε είδους εξοπλισμού τους.

δ) Η εισήγηση προς τις αντίστοιχες διευθύνσεις προτοβάθμιας και δευτεροβάθμιας (1) εκπαίδευσης για τον εφοδιασμό από τον Οργανισμό Σχολικών Κτιρίων των σχολείων με έπιπλα και εξοπλιστικά είδη και από το Υπουργείο Εθνικής Παιδείας και Θρησκευμάτων με βιβλία για

τη σχολικές Βιβλιοθήκες.

ε) Η διαχείριση των εσόδων από την ενδεχόμενη εκμετάλλευση των σχολικών κυλικείων και

στ) Η λήψη κάθε άλλου μέτρου που κρίνεται αναγκαίο για τη στήριξη της Διοικητικής λειτουργίας των σχολικών μονάδων.

5. Πόροι της σχολικής Επιτροπής είναι:

α) Η ετήσια επιχορήγηση του Κράτους.

β) Η ετήσια επιχορήγηση του Δήμου Σοφάδων.

γ) Κάθε είδους εισφορές, δωρεές, κληρονομίες, κληροδοσίες.

6. Το Νομικό Πρόσωπο εκπροσωπείται στο Δικαστήριο και σε κάθε Δημόσια Αρχή από τον Πρόεδρο του Δ.Σ. και όταν αυτός απουσιάζει ή κωλύεται από τον Αντιπρόεδρο.

Η απόφαση αυτή να δημοσιευθεί στην Εφημερίδα της Κυβερνήσεως.

Καρδίτσα, 28 Ιουνίου 1991

Ο Νομάρχης
ΣΟΛΩΝ ΚΑΤΣΙΚΗΣ

Αριθ. Β. 13444 (10)

Σύσταση ιδίου Νομικού Προσώπου στο Δήμο Σοφάδων Ν. Καρδίτσας με την επωνυμία «Σχολική Επιτροπή Τεχνικού Επαγγελματικού Λυκείου».

Ο ΝΟΜΑΡΧΗΣ ΚΑΡΔΙΤΣΑΣ

Έχοντας υπόψη:

1. Τις διατάξεις: (α) των παράγρ. 8 - 15 του άρθρου 5 του Ν. 1894/1990 «Για την Ακαδημία Αθηνών και άλλες εκπαιδευτικές διατάξεις» (Α' 110) και (β) του άρθρου 187 του Δημοτικού και Κοινοτικού Κώδικα (Π.Δ. 323/1989) (Α' 146).

2. Την αριθ. 64/1991 απόφαση του Δημοτικού Συμβουλίου Σοφάδων του Νομού Καρδίτσας για σύσταση σχολικής επιτροπής, αποφασίζουμε:

1. Συνιστούμε στο Δήμο Σοφάδων του Νομού Καρδίτσας ίδιο νομικό πρόσωπο με την επωνυμία «Σχολική επιτροπή Τεχνικού Επαγγελματικού Λυκείου Σοφάδων».

Η συνιστωμένη με την απόφαση αυτή σχολική επιτροπή διοικείται από πενταμελές Διοικητικό Συμβούλιο, αποτελούμενο από:

α) Ένα (1) Δημοτικό Σύμβουλο που θα ορίζεται με απόφαση του Δ.Σ. ως Πρόεδρο της Σχολικής Επιτροπής.

β) Ένα (1) Δημοτικό Σύμβουλο που θα ορίζεται με απόφαση του Δ.Σ. ως μέλος της Σχολικής Επιτροπής.

γ) Τον εκάστοτε Διευθυντή του Τεχνικού Επαγγελματικού Λυκείου Σοφάδων.

δ) Έναν (1) εκπρόσωπο του συλλόγου γονέων και κηδεμόνων μαθητών Τεχνικού Επαγγελματικού Λυκείου Σοφάδων.

ε) Ένα (1) μαθητή Τεχνικού Επαγγελματικού Λυκείου ως εκπρόσωπο της μαθητικής Κοινότητας.

2. Η θητεία του πρώτου Διοικητικού Συμβουλίου της συνιστωμένης με την απόφαση αυτή Σχολικής Επιτροπής λήγει με τη λήξη της Δημοτικής και Κοινοτικής περιόδου 1991 - 1994.

Η θητεία των μελών του Διοικητικού Συμβουλίου ακολουθεί την Δημοτική και Κοινοτική περίοδο.

3. Το Διοικητικό Συμβούλιο της Σχολικής Επιτροπής εκλέγει τον Αντιπρόεδρο και τον Γραμματέα του.

4. Σκοπός του Νομικού Προσώπου είναι:

α) Η διαχείριση των πιστώσεων που διατίθενται για την κάλυψη των δαπανών λειτουργίας, θέρμανσης, φωτισμού, ύδρευσης, τηλεφώνου, αποχέτευσης, αγοράς αναλωσίμων υλικών κ.λ.π.

β) Η αμοιβή καθαριστριών.

γ) Η εκτέλεση έργων για επισκευή και συντήρηση των σχολείων και του κάθε είδους εξοπλισμού τους.

δ) Η εισήγηση προς τις αντίστοιχες διευθύνσεις πρωτοβάθμιας και δευτεροβάθμιας (1) εκπαίδευσης για τον εφοδιασμό από τον Οργανισμό Σχολικών Κτιρίων των σχολείων με έπιπλα και εξοπλιστικά είδη και από το Υπουργείο Εθνικής Παιδείας και Θρησκευμάτων με βιβλία για τη σχολικές Βιβλιοθήκες.

ε) Η διαχείριση των εσόδων από την ενδεχόμενη εκμετάλλευση των σχολικών κυλικείων και

στ) Η λήψη κάθε άλλου μέτρου που κρίνεται αναγκαίο για τη στήριξη της Διοικητικής λειτουργίας των σχολικών μονάδων.

5. Πόροι της σχολικής Επιτροπής είναι:

α) Η ετήσια επιχορήγηση του Κράτους.

β) Η ετήσια επιχορήγηση του Δήμου Σοφάδων.

γ. Κάθε είδους εισφορές, δωρεές, κληρονομίες, κληροδοσίες.

6. Το Νομικό Πρόσωπο εκπροσωπείται στο Δικαστήριο και σε κάθε Δημόσια Αρχή από τον Πρόεδρο του Δ.Σ. και όταν αυτός απουσιάζει ή κωλύεται από τον Αντιπρόεδρο.

Η απόφαση αυτή να δημοσιευθεί στην Εφημερίδα της Κυβερνήσεως.

Καρδίτσα, 28 Ιουνίου 1991

Ο Νομάρχης
ΣΟΛΩΝ ΚΑΤΣΙΚΗΣ

Αριθ. 9445 (11)

Σύσταση ιδίου Νομικού Προσώπου στο Δήμο Ληξουρίου Ν. Κεφαλληνίας με την επωνυμία «Σχολική Επιτροπή Β' Δημοτικού Σχολείου - Β' Νηπιαγωγείου Ληξουρίου».

Ο ΝΟΜΑΡΧΗΣ ΚΕΦΑΛΛΗΝΙΑΣ

Έχοντας υπόψη:

1. Τις διατάξεις του άρθρου 187 του Π. Δ/τος 323/89 (Δ.Κ.Κ.).

2. Τις διατάξεις του Π.Δ. 331/1983 «Μεταβίβαση αρμοδιοτήτων του Υπουργού Εσωτερικών στους Νομάρχες».

3. Τις διατάξεις του άρθρου 5 του Ν. 1984/1990. «Για την Ακαδημία Αθηνών και άλλες εκπ/κές διατάξεις».

4. Την αριθ. 148/91 απόφαση του Δημοτικού Συμβουλίου Ληξουρίου, αποφασίζουμε:

1. Συνιστούμε Νομικό Πρόσωπο με την επωνυμία «Σχολική Επιτροπή Β' Δημοτικού Σχολείου - Β' Νηπιαγωγείου Ληξουρίου» Ν. Κεφαλληνίας.

2. Σκοπός του Νομικού Προσώπου είναι:

α) Η διαχείριση των πιστώσεων που διατίθενται για τις λειτουργικές δαπάνες καθαριότητας, θέρμανσης, φωτισμού, ύδρευσης, τηλεφώνου, αποχέτευσης, αναλωσίμων υλικών κ.λ.π.

β) Η εκτέλεση μικρών έργων για επισκευή και συντήρηση των διδακτηρίων.

γ) Η αποκατάσταση φθορών και ζημιών των επίπλων, εξοπλισμού και γενικά των διδακτηριακών εγκαταστάσεων.

δ) Η φροντίδα για την εξεύρεση άλλων πόρων και ο εφοδιασμός της σχολικής μονάδας, με έπιπλα και σκεύη, με βιβλία για τη σχολική Βιβλιοθήκη και γενικά με όλα τα μέσα που είναι απαραίτητα για τη λειτουργία τους ή γενικότερα η λήψη όλων των μέτρων που κρίνονται αναγκαία για τη στήριξη της διοικητικής λειτουργίας των σχολικών μονάδων.

3. Το Νομικό Πρόσωπο διοικείται από 5μελές Διοικητικό Συμβούλιο, αποτελούμενο από:

α. Ένα Δημοτικό Σύμβουλο ως Πρόεδρο.

β. Τον Δ/ντή του Β' Δημοτικού Σχολείου Ληξουρίου.

γ. Τον Δ/ντή του Β' Νηπιαγωγείου Ληξουρίου.

δ. Ένα εκπροσωπο του Συλλόγου Γονέων μαθητών Β' Δημοτικού Σχολείου Ληξουρίου.

ε. Έναν εκπρόσωπο του συλλόγου γονέων μαθητών Β' Νηπιαγωγείου .

4. Η θητεία του πρώτου Δ.Σ. του Νομικού Προσώπου λήγει με τη λήξη της παρούσας περιόδου.

Η θητεία των μελών του Δ.Σ. ακολουθεί τη δημοτική περίοδο.

Το Δ.Σ. εκλέγει Αντιπρόεδρο και Γραμματέα.

5. Πόροι του Νομικού Προσώπου είναι:

α) Η ετήσια επιχορήγηση του Κράτους.

β) Η ετήσια επιχορήγηση του Δήμου.

γ) Κάθε είδους εισφορές, δωρεές, κληρονομίες, κληροδοσίες.

δ) Πρόσοδοι από την περιουσία του.

ε) Πρόσοδοι από την περιουσία που τυχόν στο μέλλον αφιερωθεί.

6. Το Νομικό Πρόσωπο εκπροσωπείται στα Δικαστήρια και σε κάθε Δημόσια Αρχή από τον Πρόεδρο του Δ.Σ. και όταν αυτός απουσιάζει ή κωλύεται από τον Αντιπρόεδρο.

Η απόφαση αυτή να δημοσιευθεί στην Εφημερίδα της Κυβερνήσεως.

Αργοστόλι, 8 Ιουλίου 1991

Ο Νομάρχης
ΝΙΚ. ΒΟΥΔΟΥΡΗΣ

ΕΘΝΙΚΟ ΤΥΠΟΓΡΑΦΕΙΟ

Εκδίδει την ΕΦΗΜΕΡΙΔΑ ΤΗΣ ΚΥΒΕΡΝΗΣΕΩΣ από το 1833

Διεύθυνση :	Καποδιστρίου 34	Οι Υπηρεσίες του **ΕΘΝΙΚΟΥ ΤΥΠΟΓΡΑΦΕΙΟΥ**
Ταχ. Κώδικας:	104 32	λειτουργούν καθημερινά από **8.00'** έως **13.30'**
TELEX :	22.3211 YPET GR	

ΧΡΗΣΙΜΕΣ ΠΛΗΡΟΦΟΡΙΕΣ

- Πώληση ΦΕΚ όλων των Τευχών Καποδιστρίου 25 τηλ.: 52.39.762
- ΒΙΒΛΙΟΘΗΚΗ: Σολωμού 51 τηλ.: 52.48.188
- Για φωτοαντίγραφα παλαιών τευχών στην οδό Σολωμού 51 τηλ.: 52.48.141
- Τμήμα πληροφόρησης: Για τα δημοσιεύματα των ΦΕΚ τηλ.: 52.25.713 – 52.49.547

- Οδηγίες για δημοσιεύματα Ανωνύμων Εταιρειών και ΕΠΕ τηλ.: 52.48.785

Πληροφορίες για δημοσιεύματα Ανωνύμων Εταιρειών και ΕΠΕ τηλ.: 52.25.761

- Αποστολή ΦΕΚ στην επαρχία με καταβολή της αξίας του δια μέσου Δημοσίου Ταμείου Για πληροφορίες: τηλ.: 52.48.320

Τιμές κατά τεύχος της ΕΦΗΜΕΡΙΔΑΣ ΤΗΣ ΚΥΒΕΡΝΗΣΕΩΣ:

Κάθε τεύχος μέχρι 8 σελίδες δρχ. 50. Από 9 σελίδες μέχρι 16 δρχ. 80, από 17 έως 24 δρχ. 100

Από 25 σελίδες και πάνω η τιμή πώλησης κάθε φύλλου (8σέλιδου ή μέρους αυτού) αυξάνεται κατά 30 δρχ.

Μπορείτε να γίνετε συνδρομητής για όποιο τεύχος θέλετε. Θα σας αποστέλλεται με το Ταχυδρομείο.

ΕΤΗΣΙΕΣ ΣΥΝΔΡΟΜΕΣ

Κωδικός αριθ. κατάθεσης στο Δημόσιο Ταμείο 2531			Κωδικός αριθ. κατάθεσης στο Δημόσιο Ταμείο 3512	
Η ετήσια συνδρομή είναι:			Ποσοστό 5% υπέρ του Ταμείου Αλληλοβοηθείας του Προσωπικού (ΤΑΠΕΤ)	
α) Για το Τεύχος Α'	Δρχ.	10.000	Δρχ.	500
β) » » » Β'	»	19.000	»	950
γ) » » » Γ'	»	6.000	»	300
δ) » » » Δ'	»	18.000	»	900
ε) » » » Αναπτυξιακών Πράξεων	»	12.000	»	600
στ) » » » Ν.Π.Δ.Δ.	»	6.000	»	300
ζ) » » » ΠΑΡΑΡΤΗΜΑ	»	3.000	»	150
η) » » » Δελτ. Εμπ.& Βιομ. Ιδ.	»	6.000	»	300
θ) » » » Αν. Ειδικού Δικαστηρίου	»	1.500	»	75
ι) » » » Α.Ε. & Ε.Π.Ε.	»	40.000	»	2.000
ια) Για όλα τα Τεύχη	»	85.000	»	4.250

Πληροφορίες: τηλ. 52.48.320